


Gemeinde Fernwald, Ortsteil Annerod


Bebauungsplan "Jägersplatt IV"

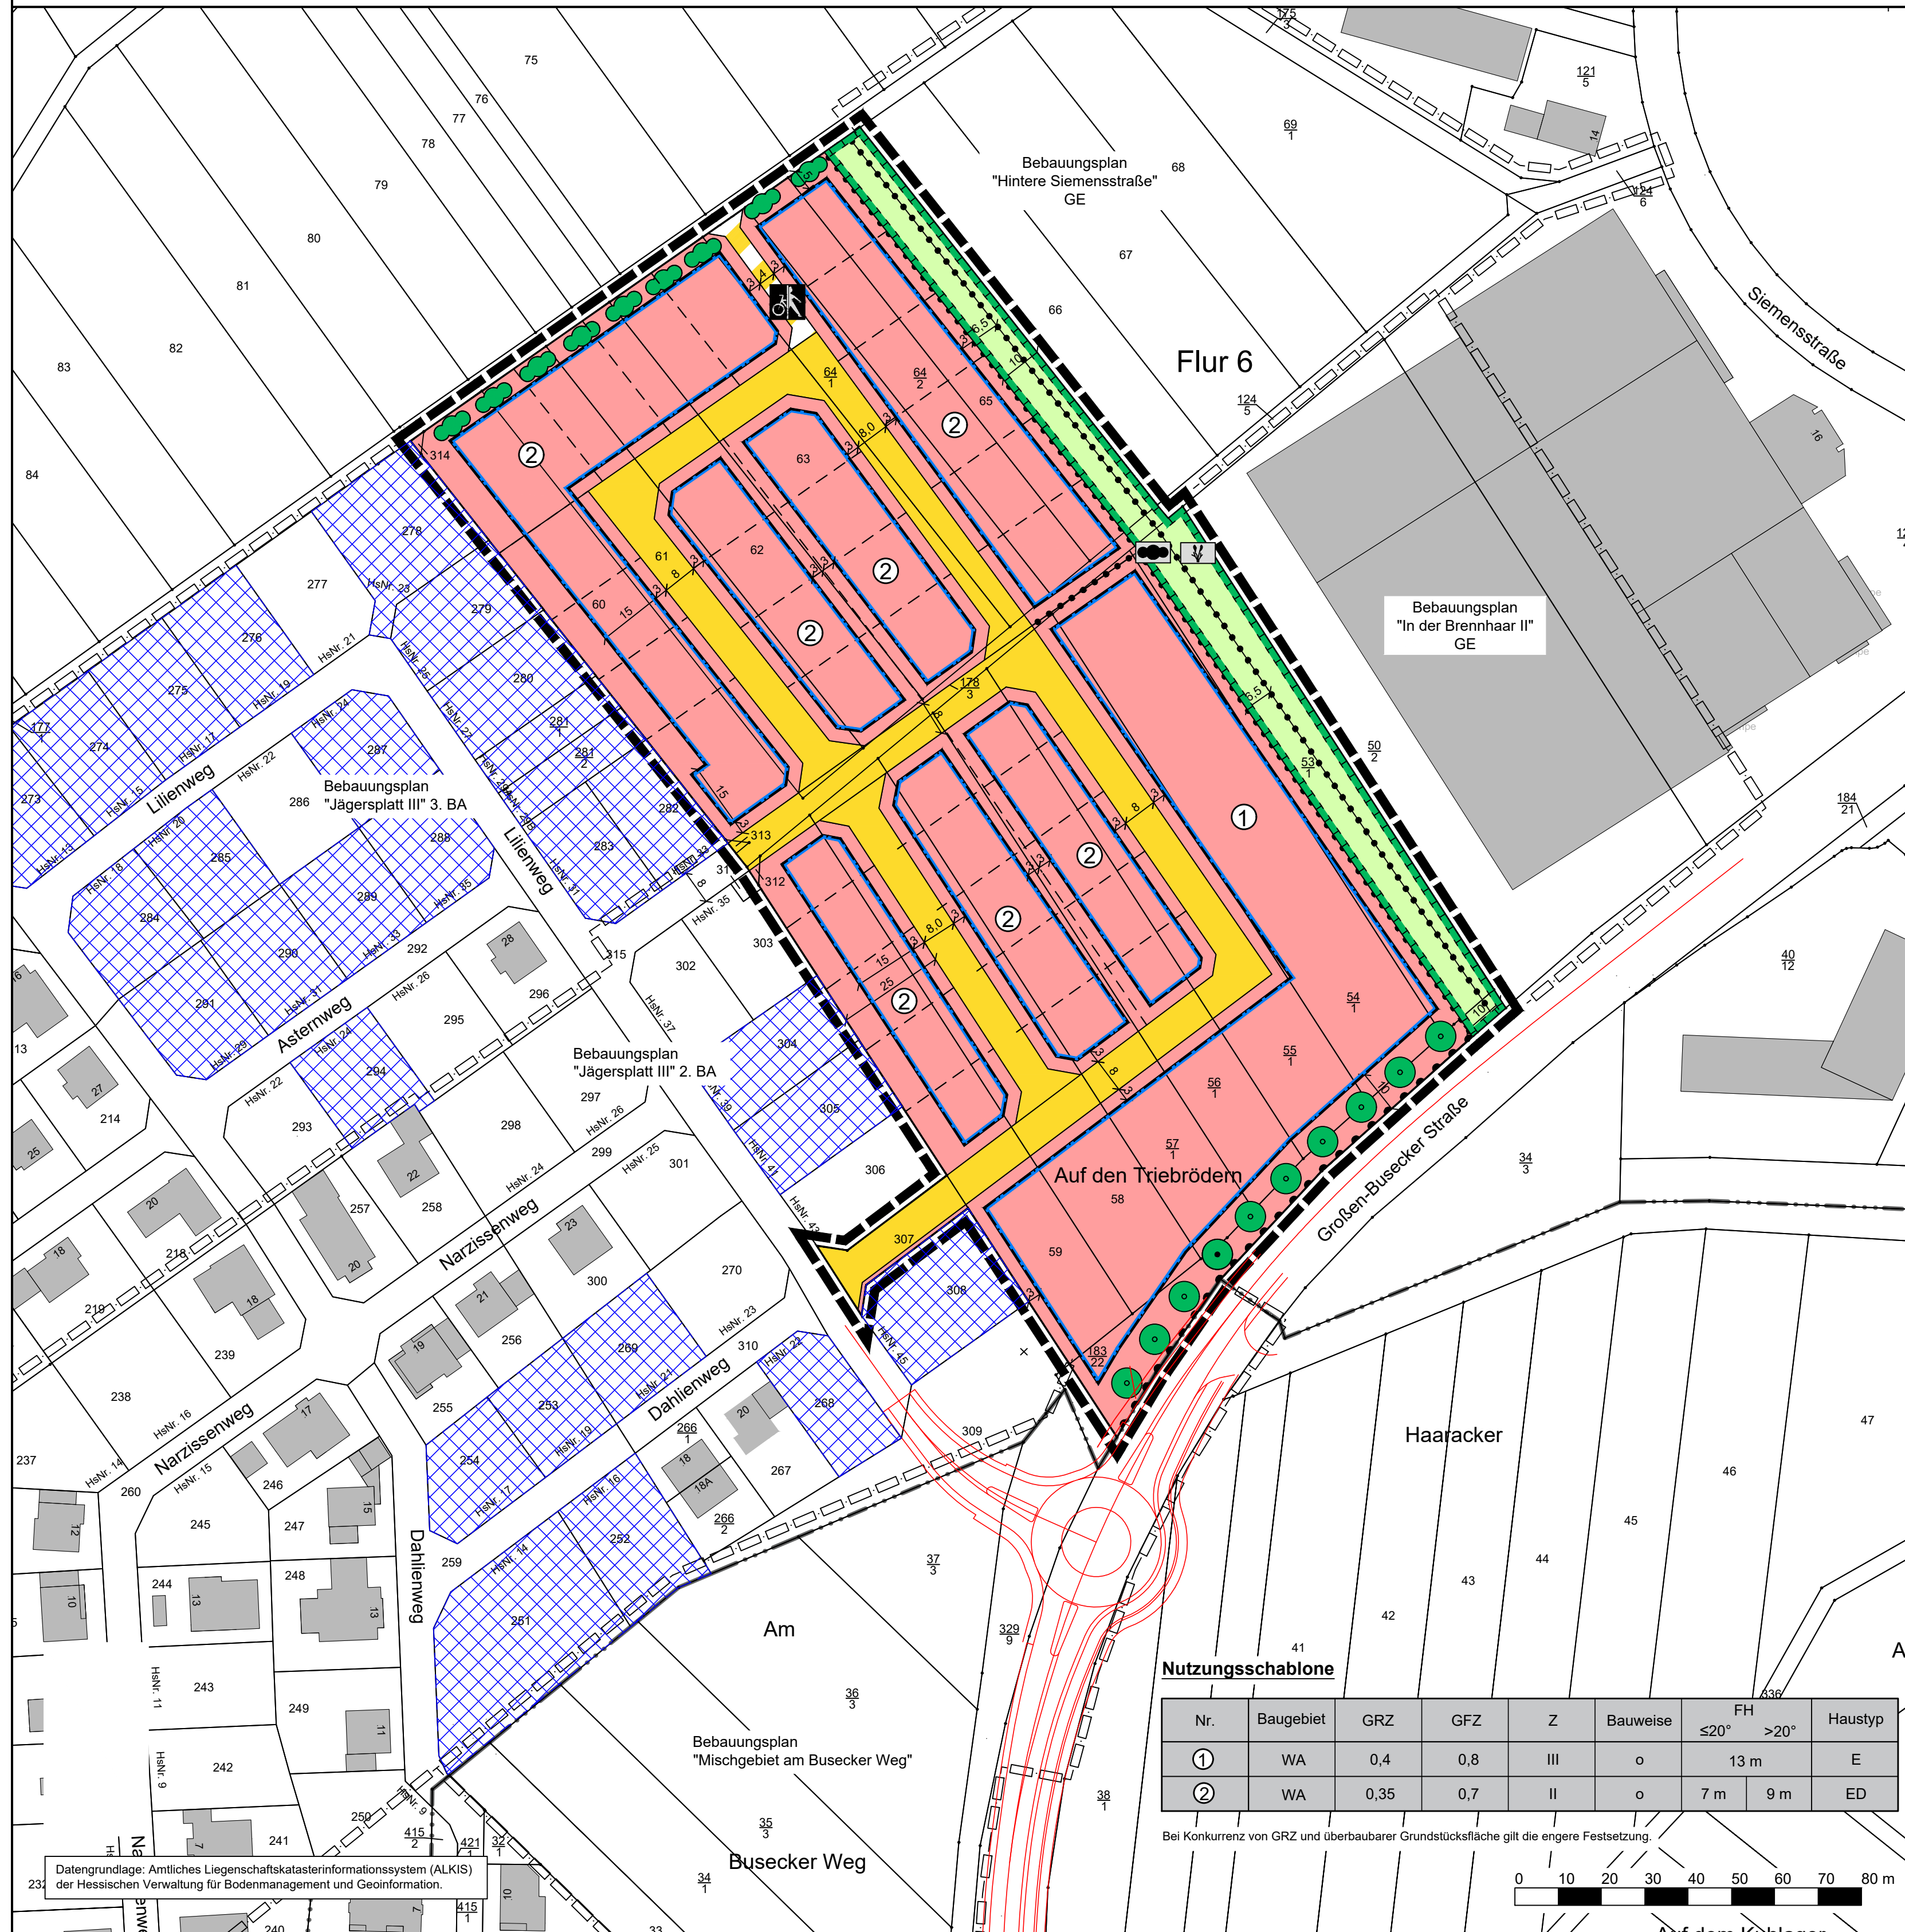

Nutzungsschablone

Nr.	Baugebiet	GRZ	GFZ	Z	Bauweise	FH	Haustyp
①	WA	0,4	0,8	III	o	≤20° 13 m	E
②	WA	0,35	0,7	II	o	7 m 9 m	ED

Bei Konkurrenz von GRZ und überbaubarer Grundstücksfläche gilt die engere Festsetzung

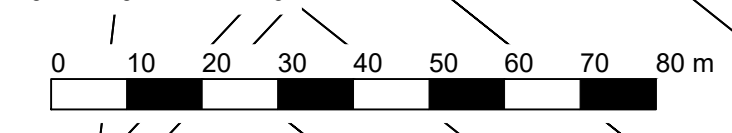

Rechtsgrundlagen

Baugesetzbuch (BauGB) i.d.F. der Bekanntmachung vom 03.11.2017 (BGBl. I S. 3634), Baunutzungsverordnung (BauNVO) i.d.F. der Bekanntmachung vom 21.11.2017 (BGBl. I S. 3786), Planzeichenverordnung 1990 (PlanZV 90) i.d.F. der Bekanntmachung vom 18.12.1990 (BGBl. I 1991 S. 58), zuletzt geändert durch Artikel 3 des Gesetzes vom 04.05.2017 (BGBl. I S. 1057), Hessisches Wassergesetz (HWG) vom 14.12.2010 (GVBl. I S. 548), zuletzt geändert durch Artikel 1 des Gesetzes vom 28.05.2018 (GVBl. S. 184), Hessische Bauordnung (HBO) vom 28.05.2018 (GVBl. S. 198), i.d.F. der Bekanntmachung vom 06.06.2018 (GVBl. 2018 S. 198).

Zeichenerklärung

Katasteramtliche Darstellung

- Flurgrenze
- Flur 6
- 154
2 Flurnummer
- 154
2 Flurstücksnummer
- vorhandene Grundstücks- und Wegeparzellen mit Grenzsteinen
- Aktuell bebaute Grundstücke

Planzeichen

Art der baulichen Nutzung

- WA Allgemeines Wohngebiet

Maß der baulichen Nutzung

- GRZ Grundflächenzahl
- GFZ Geschossflächenzahl
- Z Zahl der Vollgeschosse als Höchstmaß
- Höhe baulicher Anlagen als Höchstmaß in m über Straßenebene, gemessen in der Mitte der straßenseitigen Grundstücksgrenze, hier:
- FH max. zulässige Firsthöhe

Bauweise, Baulinien, Baugrenzen

- o offene Bauweise
- E Einzelhäuser zulässig
- ED Einzel- und Doppelhäuser zulässig

Baugrenze

- überbaubare Grundstücksfläche
- nicht überbaubare Grundstücksfläche

Verkehrsflächen

- Straßenverkehrsflächen (öffentlich)
- Verkehrsflächen besonderer Zweckbestimmung; hier:
- Rad- und Fußweg
- Ein- bzw. Ausfahrten und Anschluss anderer Flächen an die Verkehrsflächen; hier:
- Bereich ohne Ein- und Ausfahrt

Planungen, Nutzungsregelungen, Maßnahmen und Flächen für Maßnahmen zum Schutz, zur Pflege und zur Entwicklung von Boden, Natur und Landschaft

- Umgrenzung von Flächen für Maßnahmen zum Schutz, zur Pflege und Entwicklung von Boden, Natur und Landschaft
- Entwicklungsziel: Blühstreifen
- Entwicklungsziel: Standortheimische Hecke
- Anpflanzung von Laubbäumen
- Erhalt von Laubbäumen
- Anpflanzung von Laubsträuchern

Sonstige Planzeichen

- Grenze des räumlichen Geltungsbereiches des Bebauungsplanes
- Abgrenzung unterschiedlicher Art und unterschiedlichen Maßes der baulichen Nutzung

Sonstige Darstellungen

- Bemaßung (verbindlich)
- geplante Grundstücksgrenzen (unverbindlich)
- räumlicher Geltungsbereich angrenzender Bebauungspläne
- geplanter Kreisverkehr

Verfahrensvermerk im Verfahren nach § 13b BauGB:

Der Aufstellungsbeschluss gem. § 2 Abs. 1 BauGB wurde durch die Gemeindevertretung gefasst am 11.12.2018

Der Aufstellungsbeschluss gem. § 2 Abs. 1 Satz 2 BauGB wurde ortsüblich bekanntgemacht am _____

Die Öffentlichkeitsbeteiligung gem. § 3 Abs. 2 BauGB wurde ortsüblich bekanntgemacht am _____

Die Öffentlichkeitsbeteiligung gem. § 3 Abs. 2 BauGB erfolgte in der Zeit vom _____ bis einschließlich _____

Der Satzungsbeschluss gem. § 10 Abs. 1 BauGB sowie § 5 HGO i.V.m. § 9 Abs. 4 BauGB und § 91 HBO sowie § 37 Abs. 4 HWG erfolgte durch die Gemeindevertretung am _____

Die Bekanntmachungen erfolgten im _____

Ausfertigervermerk:

Es wird bestätigt, dass der Inhalt dieses Bebauungsplanes mit den hierzu ergangenen Beschlüssen der Gemeindevertretung übereinstimmt und dass die für die Rechtswirksamkeit maßgebenden Verfahrensvorschriften eingehalten worden sind.

Fernwald, den _____

Bürgermeister

Rechtskraftvermerk:

Der Bebauungsplan ist durch ortsübliche Bekanntmachung gem. § 10 Abs. 3 BauGB in Kraft getreten am: _____

Fernwald, den _____

Bürgermeister

Übersichtskarte (Maßstab 1 : 25.000)



Kartendaten: © OpenStreetMap-Mitwirkende, SRTM | Kartendarstellung: © OpenTopoMap (CC-BY-SA)

Planungsbüro Holger Fischer, Konrad-Adenauer-Str. 16, 35440 Linden, Tel. 06403/9537-0 Fax. 06403/9537-30

Gemeinde Fernwald, Ortsteil Annerod
Bebauungsplan "Jägersplatt IV"

Entwurf

Stand: 14.03.2019

Bearbeiter: Fischer
CAD: Voith

Maßstab: 1 : 1.000